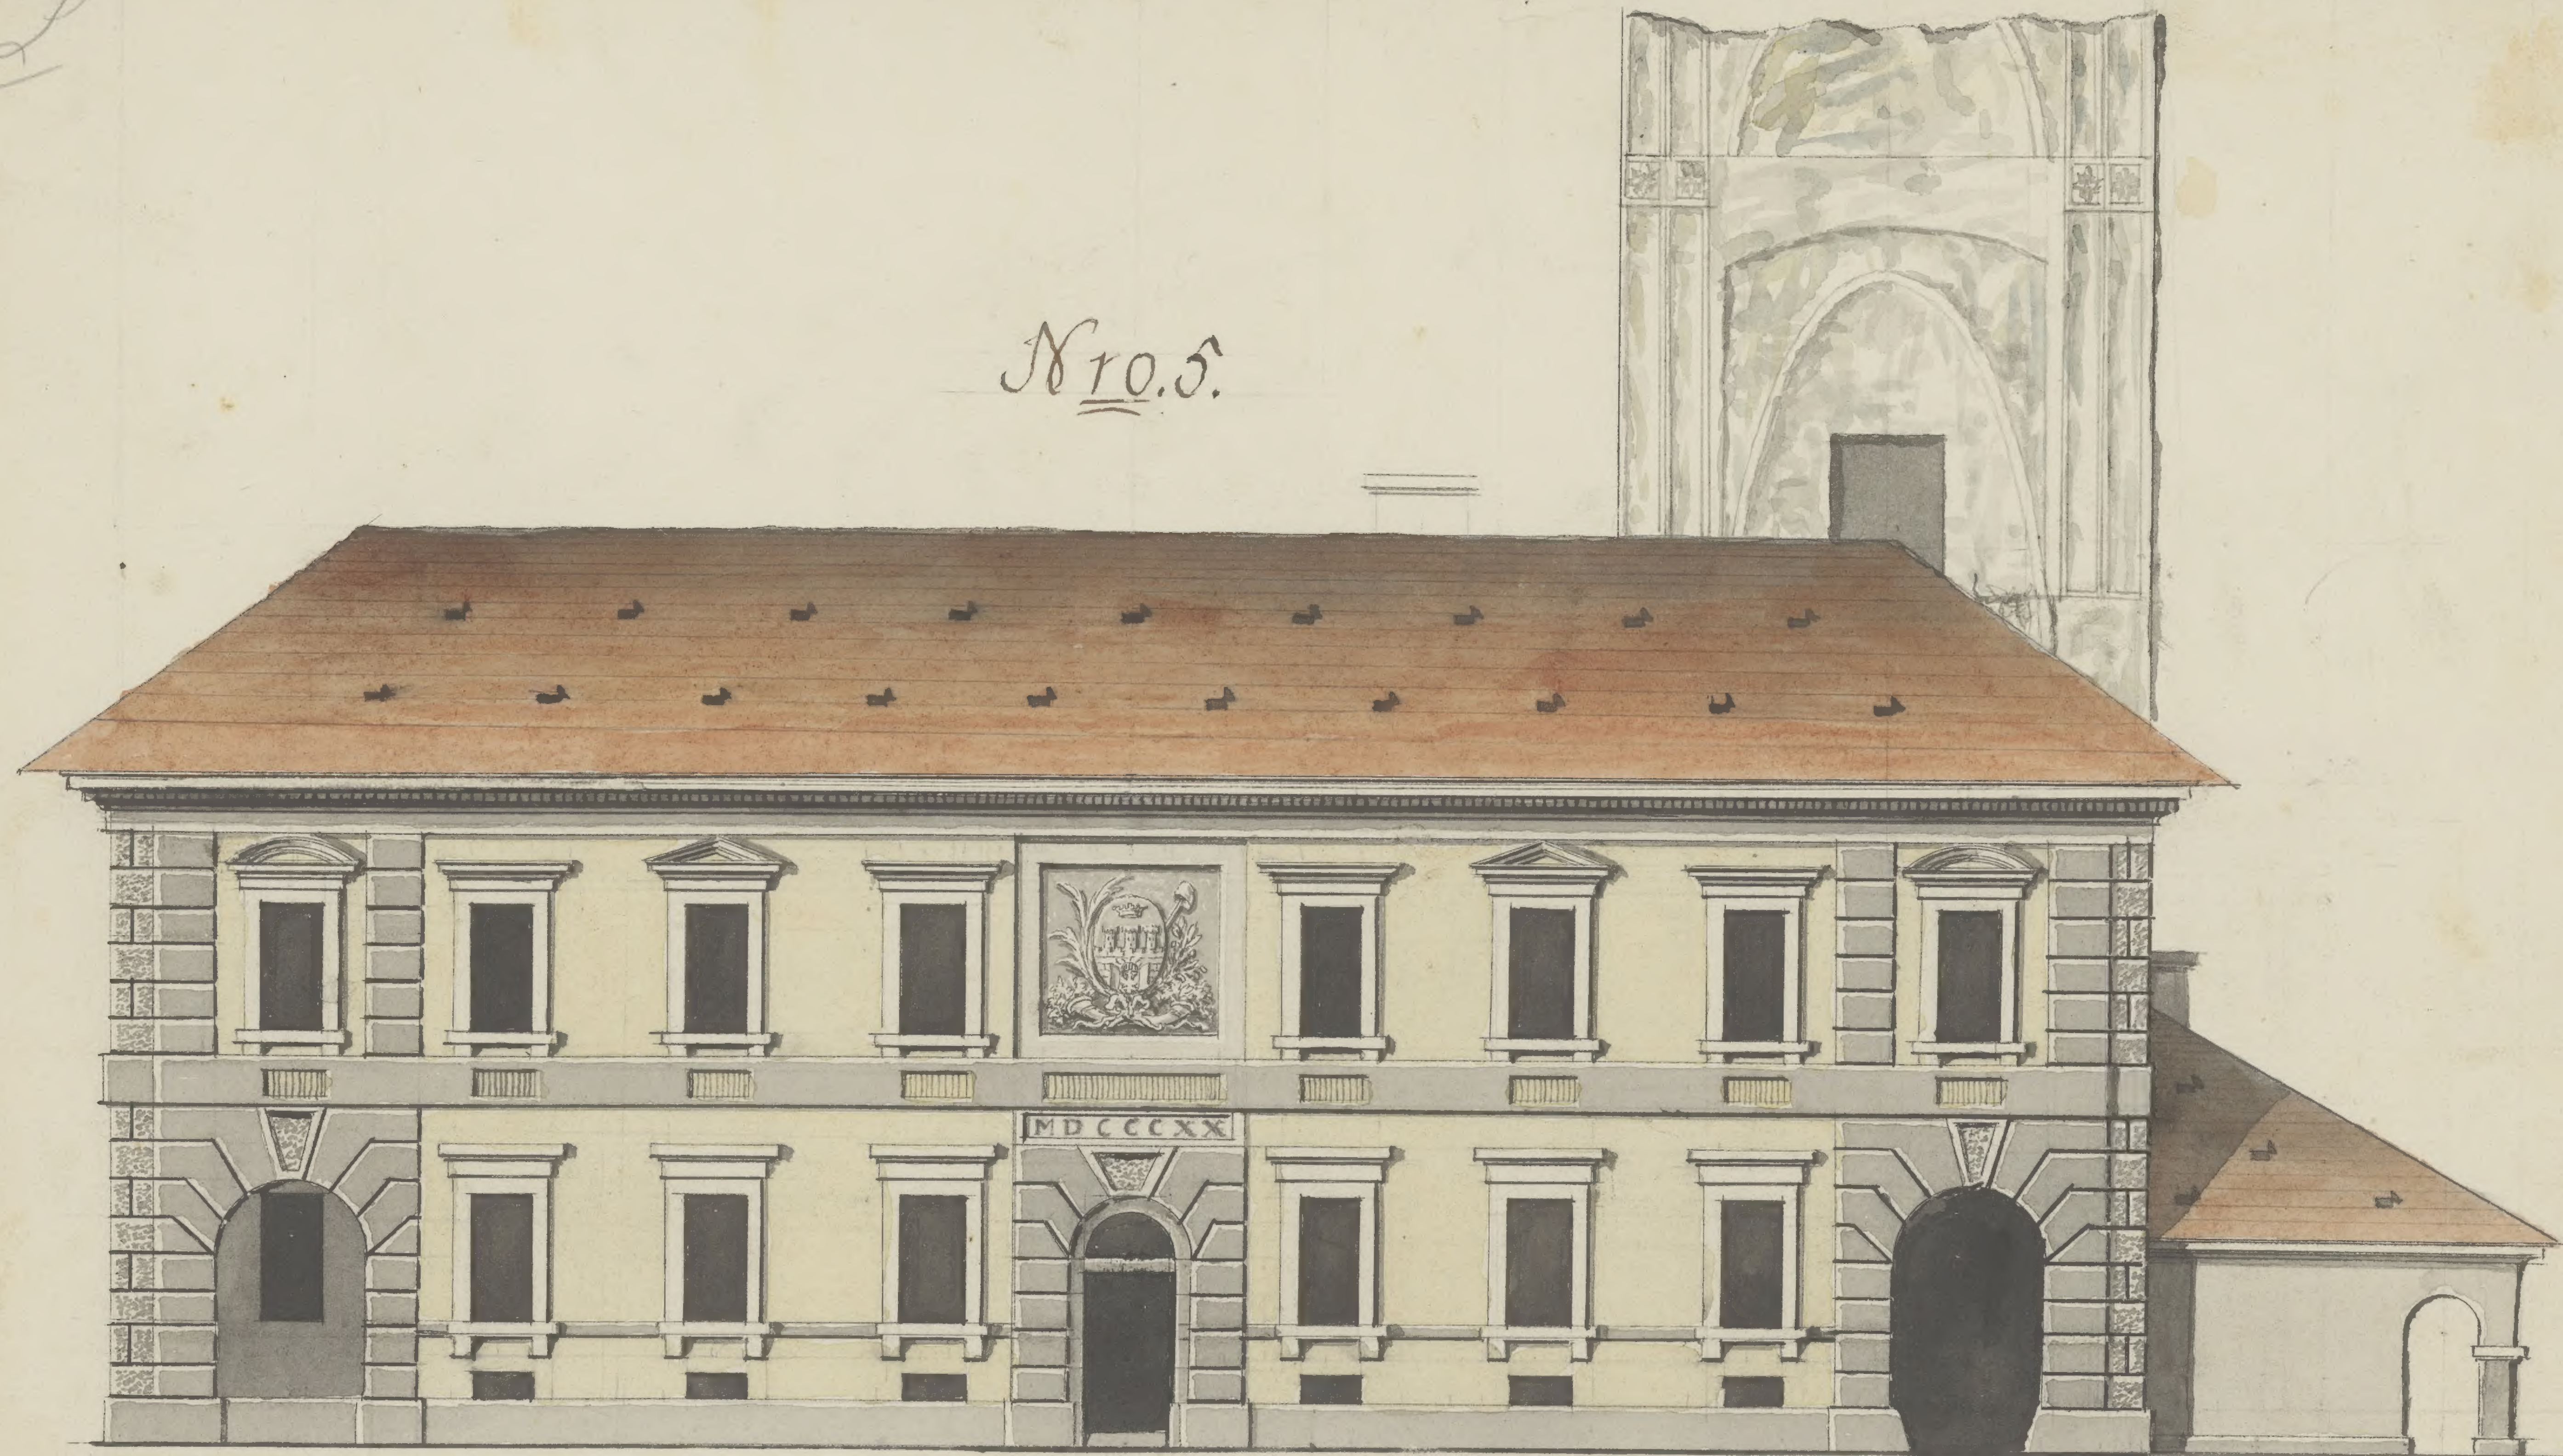


1 2 3 4 5 10 Sąż: Wied:

X Sierakowski

1017 t.12 Projekt przebudowy Ratusza